


	姓 名	签 名
项目负责人		
专业负责人		
设 计		
注册（执业）章		
预留章		
出图章		
审图章		
竣工章		

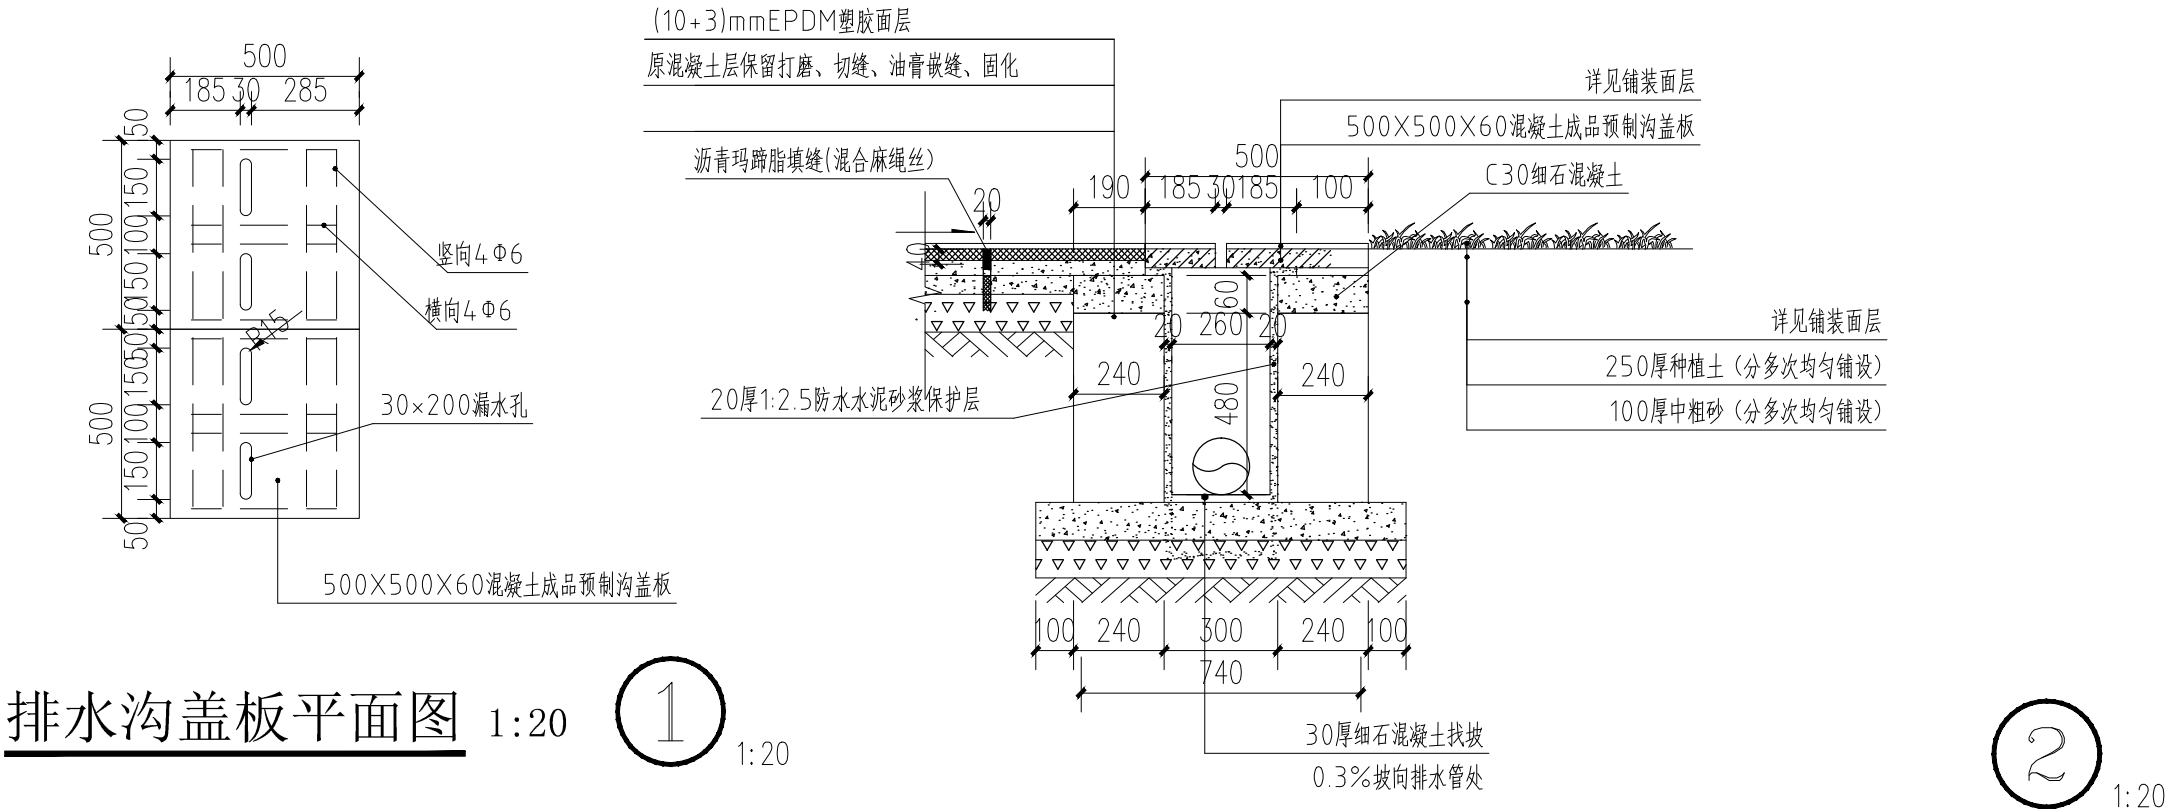

会 签 栏	类 别	签 名	企业公众号				
	建 筑						
	结 构						
	给排水						
	电 气						
	暖通						
备 注 栏							
				设计单位			
				<div> 浙江省著名商标</div>			
				浙江勤业设计集团有限公司 ZHEJIANG QINYE DESIGN GROUP CO., LTD (原名: 浙江勤业建筑设计有限公司)			
				建筑工程·城乡规划·风景园林·市政工程 电话/Tel: 0571-82771234 82823511 地址/ADD: 中国 杭州钱江世纪城三宏国际大厦11F			
				证书编号: A133003299 甲级			
				合作设计单位			
				建设单位			
				温岭市泽国镇逢儒小学			
				工程名称			
				泽国镇第三小学飞呈校区塑胶运动场改造			
子项名称							
类 别	实 名	签 名					
审 定	童天佑						
审 核	童天佑						
项目负责	张挺						
专业负责	张挺						
校 对	李晓峰						
设 计	张挺						
制 图	张挺						
图 纸 名 称	节点详图						
图号	环施-04	修改版次					
日期	2026.05	工程编号	2026QYTZ-14				
未盖技术出图章本图纸无效							