









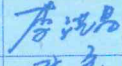
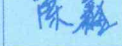
# 温岭市司法局松门司法所房屋修复工程

## 施 工 图

铭扬工程设计集团有限公司

2022年06月

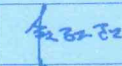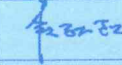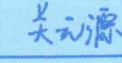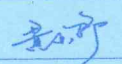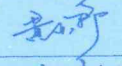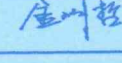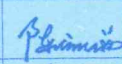

				实 名	签 名	序号	图 号	图 名	规格	备 注	序号	图 号	图 名	规格	备 注				
项目负责人				段敬阳		01	SM-01	设计说明	A3		31								
专业负责人				段敬阳		02	SM-02	设计说明	A3		32								
设 计 人				关元原		03	SM-03	设计说明	A3		33								
注册（执业）章						04	PL-01	原始户型图	A3		34								
						05	PL-02	拆除墙体图	A3		35								
						06	PL-03	天花布置图	A3		36								
						07	PL-04	地面铺装图	A3		37								
预留章						08	PL-05	屋顶	A3		38								
						09	PL-06	立面图	A3		39								
						10					40								
						11					41								
出图章						12					42								
						13					43								
						14					44								
						15					45								
审图章						16					46								
						17					47								
						18					48								
						19					49								
竣工章						20					50								
						21					51								
						22					52								
						23					53								
本图未盖出图专用章无效						24					54								
						25					55								
						26					56								
						27					57								
类 别	实 名			签 名			28				58								
审 定	黄东野						29				59								
审 核	黄东野						30				60								
校 对	金明哲																		
会 签																			
建 筑		电 气	江阳	<div><div></div><div>证书编号: A233020562 资质类别及等级: 建筑行业（建筑工程）甲级; 风景园林工程设计专项甲级; 市政行业乙级; 水利行业丙级;</div></div> <div>铭扬工程设计集团有限公司 MING YANG ENGINEERING DESIGN GROUP CO., LTD</div>					建设单位	温岭市司法局松门司法所		工程编号	MY-22-40		专 业	装 修	比 例	1: 50	
结 构		暖 通							工程名称	温岭市司法局松门司法所房屋 修复工程		子项编号	MY-22-40		阶 段	施工图	日 期	2022. 2. 2	
给 排 水		其 他							子项名称	装 修		图纸名称	目 录		版 本 号	1	图 号	ML	



设计说明

一、项目概况

- 1. 建筑名称:温岭司法局松门司法所房屋修复工程
- 2. 建筑面积:555.15m²
- 3. 室内装饰装修设计内容包括:室内区域, 设备水电详见各专业配套图纸。

二、设计依据

- 1. 甲方选定的区域
- 2. 甲方确认的设计方案
- 3. 《建筑设计防火规范》(GB50016-2006)
- 4. 《建筑内部装修设计防火规范》(GB50222-95)2001版
- 5. 《建筑装饰装修工程质量验收规范》(GB50210-2001)
- 6. 《建筑玻璃应用技术规程》(JGJ113-2009)
- 7. 《建筑给水排水及采暖工程施工质量验收规范》(GB 50242-2002)
- 8. 《建筑木门、木窗》(JG/T122-2000)
- 9. 《民用建筑工程室内环境污染控制规范》(GBJ 50325-2010)
- 10. 现行的国家及当地颁布的其他相关的规范、标准和规定。当有新规范是,按最新规范执行。

三、设计总则


- 1. 本工程设计标高为±0.000,入户门处室内外高差为0.020M,厨房设计标高为-0.01M,卫生间设计标高为-0.02M。
- 2. 本工程图纸尺寸单位除标高为“米”外,其余均为“毫米”。
- 3. 施工安装及质量验收均以图中标注尺寸为准,不得度量图纸,若图中尺寸与现场不符,请及时与设计单位联系,设计变更须在业主的授意下方能进行。
- 4. 有关施工安装和质量验收均须严格遵守国家现行的各项规范及规定,以及当地有关建筑、装修工程法规。
- 5. 图纸编号:ID.P-N,N代表编号从01、02至N,ID.P表示室内专业有关平面的图纸.ID.E-N,N代表编号从01、02至N,ID.E表示室内专业有关立面的图纸.ID.D-N,N代表编号从01、02至N,ID.D表示室内专业有关节点的图纸。
- 6. 本设计中所有涉及的定造项目(如:固定家具),均由承造商提供深化图纸,物料样板予建设及施工单位批核,并参考设计师意见。如:橱柜、衣柜、洗手台、镜柜、门及门套、踢脚线等规定家私及构件。避免出现不理想效果。
- 7. 图中所涉节点大样,做法如与各施工单位或厂商不同,材料厂商(甲方经审核认可)的配件及局部安装方法有所不同,在符合现行标准规范及保证质量的前提下,可按厂家做法进行施工。
- 8. 承造商进场施工前,必须安排时间与设计师召开图则会审会议,由设计师解析图则,解答各种存在问题及矛盾之处。否则一切后果,承造商自负。
- 9. 承造商于施工前一周内应主动向甲方递交:“工程计划”及“进度表”以利设计师审阅及跟进。并指派一名固定技术人员,跟随现场情况并记录、报告、回答及提供所需资料予设计师。
- 10. 所有设计及更改补充,以最近文件为准。
- 11. 平面图案设计:所有丝印、雕刻、图案、花纹、字样的设计,设计师仅提供按比例图则,承造商施工前必须做正稿及负责放样至1:1,并提供设计师审批签署同意后方可正式施工。
- 12. 所有易燃的施工,如天花、墙身的木廊、夹板、扣布等,承造商均须按消防要求及条例进行承造。
- 13. 所有水、电、空施、消防的承造,承造商均应详阅各图纸的施工规范及设计说明。
- 14. 当选用的物料质量及施工质量怀疑有错误时,“设计师”有权要求承造商拆除部分装修,以供检查,承造商应负责所损耗的一切费用。
- 15. 获标时承造商按要求获得设计图后,如要增加图则,可向合约部地订购。(不要自行影印,以保证图则质量)。
- 16. 所有必须经设计师审定签署同意方可施工的工程或程序,承造商均须严格遵守及执行,否则,一切不良后果及损失,承造商自负。
- 17. 图中所示之艺术灯具、活动家具、艺术品、挂画、绿化等仅做示意,不在本设计图集范围内,最终由软装专业公司提供完成。
- 18. 本工程有涉及到地暖部分,均由专业厂商提供设计及技术支持,承造厂商在地暖设计时,必须满足每平米不大于60KG的结构荷载量(其中不含楼板面层),否则由此造成的后果,承造商自负。

四、消防说明

- 1. 防火分区同建筑施工图
- 2. 涉及到的防火门等级同建筑施工图
- 3. 装饰材料的选用
  - a. 公共区域墙、顶、地均选用A级防火材料
  - b. 户型套内
    - 吊顶: A级、局部B1级
    - 墙面: A级、局部B1级
    - 地面: A级、局部B1级
- 4. 所有木质材料基层均应刷防火油漆三度
- 5. 所有钢结构件均应做防火处理
- 6. 本装修工程中所选用的材料应是符合国家及当地消防部门规定的阻燃材料,需要供货商提供相关证书
- \* 本装修工程中所有建筑门窗均以建筑图纸为准。
- \* 本装修工程中所有立管位置,均以相关专业图纸为准。

五、装饰装修工程做法:

- 1. 墙体工程:
  - a. 图中所有轻钢龙骨石膏板隔墙(或设计要求的其它间隔墙)均应到顶,使用100型系列龙骨,双层9.5厚石膏板;有隔音要求的房间应采用,双层板并填充50厚离心玻璃棉(32KG/M )。
  - b. 室内隔墙均为100MM厚或200MM厚轻质砖墙砌筑到顶(除承重墙,外墙)轻质砖墙砌筑到顶(除承重墙,外墙)双面各抹20MM厚水泥砂浆抹灰层。
- 1) 人造石或石材墙面
  - (1) 人造石或石材湿贴
  - (2) 结合层
  - (3) 灌注砂浆层
  - (4) 钢丝网
  - (5) 原基层墙体或混凝土结构
- 2) 墙面木饰面
  - (1) 厂家成品木饰面,不锈钢收边
  - (2) 基层板
  - (3) 原基层墙体
- 3) 壁纸
  - (1) 壁纸背涂胶粘剂
  - (2) 结合层,基层涂刷底胶
  - (3) 刮腻子,砂平
  - (4) 接缝贴嵌缝带
  - (5) 基层墙体(带初次找平)或轻钢龙骨石膏板墙
- 5) 乳胶漆(防霉)
  - (1) 喷(刷、辊)乳胶漆涂料二道饰面
  - (2) 封底漆一道(干燥后再做面涂)
  - (3) 满刮2厚面层耐水腻子找平
  - (4) 满刮3厚底基防裂腻子分遍找平
  - (5) 基层墙体(带初次找平)或轻钢龙骨石膏板墙
- 6) 墙面软包
  - (1) 成品皮革软包或蒙布
  - (2) 基层板
  - (3) 基层墙体(带初次找平)
- 2. 吊顶工程:
  - a. 图中所有轻钢龙骨石膏板吊顶,均采用轻钢龙骨,石膏板需错缝搭接。
  - b. 安装饰面板前应完成吊顶内管道和设备的调试和隐蔽工程验收。
  - c. 顶面做法:石膏板做法,原始结构顶面做法。
- 1) 顶面 石膏板吊顶
  - (1) 喷(刷、辊)防霉涂料面层二道(每道间隔2小时)
  - (2) 封底漆一道(干燥后再做面涂)
  - (3) 满刮2厚面层耐水腻子找平
  - (4) 单层12厚石膏板,用自攻螺丝与龙骨固定,中距≤200
  - (5) U型轻钢龙骨横撑CB50x20(或CB60x27)中距1200
  - (6) U型轻钢次龙骨CB50x20(或CB60x27)中距429,龙骨吸顶吊件用膨胀螺栓与钢筋混凝土板固定
- 2) 造型天花
  - (1) 乳胶漆
  - (2) 满刮2厚面层耐水腻子找平及底漆
  - (3) 专用胶粘贴成品天花模板
  - (4) 轻钢龙骨,木龙骨或多层板衬衬
  - (5) 原基层结构
- 3. 地面工程:
  - a. 地面施工前应完成管道和电气等设备的隐蔽工程验收。
- 1) 地砖或石材地面
  - (1) 铺地砖或石材地面,白水泥或专用填缝剂擦缝。
  - (2) 专用结合层
  - (3) 水泥砂浆找平层,向地漏或其他排水处找1%坡(卫生间)
  - (4) 1.5厚JS防水涂膜两道,四周上卷至门口或阳台翻边上翻1800MM。(防水层只是在卫生间)
  - (5) 楼地面基层(带初次找平或地暖找平)
- 2) 木地板地面
  - (1) 成品实木复合地板
  - (2) 防潮垫
  - (3) 楼地面基层(带初次找平或地暖找平)

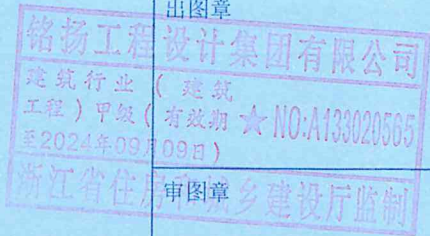

	实 名	签
项目负责人	段敬阳	段敬阳
专业负责人	段敬阳	段敬阳
设 计 人	关元原	关元原
注册(执业)章		
预留章		
出图章		
竣工章		
本图未盖出图专用章无效		
<div><div><div><div><div><div><span></span></div></div></div><div><div><div><span></span></div></div></div></div></div><div>铭扬工程设计集团有限公司 MING YANG ENGINEERING DESIGN GROUP CO</div><div>建筑行业(建筑工程)甲级 证书编号: A1330 风景园林工程设计专项甲级 证书编号: A1330 市政行业乙级 证书编号: A2330 公路行业(公路)专业乙级 证书编号: A1330 城乡规划编制资质乙级 证书编号: [浙]城规编(1</div></div>		
类 别	实 名	签
审 定	黄东野	黄东野
审 核	黄东野	黄东野
校 对	金明哲	金明哲
会 签		
建 筑	陈嘉	陈嘉
结 构	陈嘉	陈嘉
给 排 水	陈嘉	陈嘉
电 气	陈嘉	陈嘉
暖 通	陈嘉	陈嘉
其 他	陈嘉	陈嘉
建设单位	温岭市司法局松门司法所	
工程名称	温岭市司法局松门司法所房屋修复工程	
子项名称	装 修	
工程编号	MY-22-40	
子项编号	MY-22-40	
图纸名称	设计说明	
专 业	装修	比 例 1:
阶 段	施工图	日 期 2022.
版 本 号	1	图 号 SM-



## 六、施工要求

1. 关于墙地面砖的施工要求及说明:
  - 1) 放线: 需铺贴的地面及墙身瓷片, 施工前均须按设计图纸要求弹线, 一准确划分图案、边框, 并须经设计是验收签署后, 方可正式铺砌施工。现场与图则的误差及存在的问题, 须由设计师于现场做出指示, 调整解决。
  - 2) 粘贴层: 所有地面砖、石材及墙身瓷片的铺贴, 均须以白水泥浆粘贴、填缝(结构层+1: 2.5水泥砂浆找平层+白水泥浆粘贴)。
  - 3) 切割: 所有地面砖、石材板按设计图部分块, 均须以专业机械切割, 须平整、无崩口。
  - 4) 夹角碰口: 所有阳直角碰口位置均须按45°切割并按90°夹角。
  - 5) 地面施工前应完成管道和电气等设备的隐蔽工程验收。
  - 6) 用聚合物改性水泥基层材料作地面块材的粘结剂时, 可将其视为一道刚性防水层。粘结层厚度5mm左右。块材采用离缝法施工, 缝宽5mm左右。缝内填满粘结材料或专用嵌缝材料。
  - 7) 用水泥砂浆做块材的粘结材料时, 为增加水泥砂浆的粘结力, 应在水泥砂浆中渗入适量的建筑胶水。块材采用离缝法施工, 缝宽5mm左右。缝内填满粘结材料或专用嵌缝材料。
2. 关于石材的施工要求和说明:
  - 1) 选料:

由于石材的货源及质量难以控制, 承造商竞标后应于两周内联系石料供应商, 以获得设计上所需的石料, 否则一切时间上的失误由承造商自负。倘若石料的货源及质量难以符合设计的要求, 设计师有权更改石料的设计, 并提交有关文件由甲方工程部、合约部发出指示及备案。
  - 2) 放线:

施工前承造商必须根据设计图纸的要求与现场弹线, 现场与图纸的误差有设计师与现场调整及作出决定。放线后须经设计师审定签署同意后, 方可正式开料、铺砌、施工。否则石料错误的开介所造成的损失, 由承造商自负。
  - 3) 采用湿作业铺贴的天然石材应作防碱处理。质地较为疏松的石材, 特别是浅色石材, 不管其施工方法和安装部位如何, 均应做防潮、防污处理。粘贴法施工的石材为防止石材的病变, 优先采用具有较好防水性能的聚合物水泥基粘结材料。
  - 4) 抛光:

所有石面的抛光要求达到100°。

设计上指定的侧面、斜边、圆边大样等的抛光, 均要求于石厂内加工完成, 并油好石料“防水剂”, 方可进场铺砌施工。
  - 5) 饰线加工:

所有异形石饰线, 均于石厂做模具加工完成; 并于投标时提供各款石饰线样板予设计师审批。严禁手工机制造石饰线。
  - 6) 石料保护:

地面(墙身)石料铺砌完成后, 承造商应立即知会设计师验收及签署。并立即将所铺砌之地面石料清洁干净, 先铺一层透明胶纸底, 再用3厘夹板全面覆盖保护。夹板边用强力包装纸封贴牢固, 待整个工程完成后承造商须聘请专业云石公司修补石面的裂痕, 并再次清洁、晶饰。(晶饰材料: KLEEVER K-2、K-3, 施工详专业公司资料)。如地面为绣面云石的, 均需加保护漆(保护漆: “中洁”牌亮光剂)。并经设计师验收, 签署方为最后完成。

上述地面保护工程, “承造商”如不按设计要求施工, 甲方有权扣除上述工程之费。如甲方自行做保护, 一切费用, 承造商自负。
3. 木地板地面的施工要求和说明:

木地板铺装控制正反颜色差别, 如遇色差严重的须立即通知供应商及时更换相应色号材料。施工安装时预留墙边5~8mm间隙, 选用包装箱中有白点标记边角板料铺设

- #### 4. 关于实木、木皮的施工要求:
- 1) 选材:

所有实木、木皮(色面板),由于天然材料的不同纹样,承造商除提供1.2X2.4m一块原装样板外,亦必须约同设计师一齐前往供应商处选购。承造商所订购的木料,必须为设计师现场指定的产品

木料湿度应控制为13°~18°,芯料无树脂、死节、虫眼及油污缺陷。

所有实木线(如:门框、角线、饰线等)均要求木纹色泽均匀,不允许带明显的节眼、明显深浅色差及裂痕;除门配套门套线及装饰木线采用松木芯料,面覆木皮(无纺布底)外,其余封边线、压线均须采用实木(如木线边部与装饰板面有相接),装修施工须进行刨切处理的线条)。
  - 2) 开料:由于木皮的纹路不同,开料前承造商应于现场根据设计师的要求弹线,并根据设计师指示的木纹排列。
  - 3) 开料油漆、着色:

所有木皮均根据设计要求着色及油漆,并于正式施工前提供300X300样板一块予设计师审批。

木皮的着色油漆于正式施工前,承造商须于现场再做一色板,并知会设计师前往审定签署审定签署同意后方可施工。

本工程所有油漆料(包括乳胶漆、手扫漆、土叻、叻架均为进口高级用料)具体详样板。
  5. 手扫漆、乳胶漆、喷涂的施工:

承造商须根据设计要求于施工前提供样板设计师审批。正式施工前承造商须于现场再做一色板,并知会设计师前往审定签署审定签署同意后方可施工。
  6. 天花:热镀锌“轻钢龙骨”、天花吊顶均做单层12厚石膏板吊顶。

天花脚线:按图则设计要求选用石膏线。施工时,所有角线的拼接口,要在背后用铁码固定,并先做一拼接样板,由设计师审定签名,方可正式施工。油漆同天花(特别说明除外)。由于天棚石膏线与墙体接口处开裂较多,墙角须加钉木条,石膏线采用自攻螺钉与木条链接以防角线开裂。
  7. 墙身和立面的施工做法及说明
  - 1) 图中轻钢龙骨石膏板隔墙(或设计要求的其它间隔墙)均应到顶,使用75型或50型系列龙骨,单层12厚石膏板;有隔音要求的房间应采用双层板并填充50厚离心玻璃棉(32KG/M)
  - 2) 立面装饰层施工:

(1)在做过刚性防水层的墙面上宜用高分子益胶泥等聚合物水泥基材料粘贴立面块材。

(2)如果用水泥砂浆粘贴饰面块材时,应在最后一道防水砂浆初凝前刮2-3厚细砂水泥砂浆,用木抹搓平。

(3)在防水砂浆墙面上用水泥砂浆粘贴饰面层前,应先刷混凝土界面处理剂一道。
  - 3) 立面的营造与施工承造商同样应根据设计图则弹放墨线,经设计师现场审定签署同意后方可正式做面材料装饰的施工。
  - 4) 石面:结构为砼或砖砌体或钢架挂网批荡,详具体设计图,内设“铜线”或“不锈钢线”固定,或夹板廊底粘贴“云石胶”固定。规格板岩部分采用勾缝,乱拼的采用密封处理。所有云石面开介面板、壁灯位,均须详设计立面图,以确定高度位置。如无立面示意图,承造商必须立即知会“现场监理”通知设计师补充图纸。
  - 5) 乳胶漆、喷涂面:结构层扇灰找平,油乳胶漆面。喷骨浆料,油漆料面。所有“骨浆”的喷涂,必须颗粒均匀,密度一致。施工前承造商须向“设计师”提供“400X400之喷涂”样板,并以设计师签署之样板为准施工。
  - 6) 瓷片:结构层批荡找平,贴面平整,干爽,用白水泥或“卓能”1号强力瓷片胶粘贴。厨卫密拼排砖时,需留1mm毫米伸缩缝。(淋浴间、洗手间加扫2度防霉漆)。
  - 7) 贴金箔面:石或木面贴金箔,石面、木面应打磨平滑,油金黄色漆底。并应在工程完成进入清洁阶段方可施工,金银箔贴好后,应立即喷清漆保护。

实 名 签	
项目负责人	段敬阳
专业负责人	段敬阳
设 计 人	关元原
注册（执业）章	
预留章	
出图章	
审图章	
竣工章	
本图未盖出图专用章无	
	
铭扬工程设计集团有限公司 MING YANG ENGINEERING DESIGN GROUP CO., LTD.	
建筑行业(建筑工程)甲级 证书编号: A1330 风景园林工程设计专项甲级 证书编号: A2330 市政行业乙级 证书编号: A2330 公路行业(公路)专业乙级 证书编号: A1330 城乡规划编制资质乙级 证书编号: [浙]城规编(1)	
类 别	实 名 签
审 定	黄东野
审 核	黄东野
校 对	金明哲
会 签	
建 筑 结 构	电 气 暖 通 其 他
给 排 水	
建设单位	温岭市司法局松门司法所
工程名称	温岭市司法局松门司法所 修复工程
子项名称	装 修
工程编号	MY-22-40
子项编号	MY-22-40
图纸名称	设计说明
专 业 阶 段	装 修 施 工 图
比 例	1:
日 期	2022.
版 本 号	1
图 号	SM



8. 地面防水层施工:

地面防水层宜采用刚性材料和柔性材料复合防水。柔性防水层做在水泥材料找平层上,刚性防水层做在柔性防水层的水泥砂浆保护层上。

- (1) 柔性材料防水可用弹性聚氨酯涂膜厚1.5~2.0mm;刚性材料防水可采用高分子益胶泥2mm或防水砂浆15mm~20mm做防水层,做在地面找平层上。
- (2) 聚氨酯弹性防水层应分层施工,打底一道,面料2道,总厚度控制在1.5~2.0mm。遇墙上翻300mm,每道施工间隔24h。最后一道聚氨酯涂层施工后,在初凝前撒一层粒径2~3mm的粗砂粒。48h后在聚氨酯弹性涂层上做1:25水泥砂浆保护层厚20~30mm。
- (3) 地面为刚性防水层时应在墙面和地面交界处预留10X10mm的凹槽,嵌填弹性密封材料,地面防水层应在墙面上翻150mm。
- (4) 多水房间且面积超过两个开间的地面,在(梁、墙等)结构板支撑处的找平层和刚性防水层均应留10X10mm的分格缝,并嵌填弹性密封材料。
- (5) 厨卫防水,地面刷1.2mm厚JS2防水,遇墙防水应上翻300MM,刷0.6mm厚JS2防水,淋浴间墙上翻1800MM,刷0.6mm厚JS2防水,洗手台处上翻600MM,刷0.6mm厚JS2防水。

9. 细部防水处理:

- (1) 立管定位后与楼板四周的缝隙用掺有膨胀剂的细石混凝土或1:2.5水泥砂浆堵塞严实,地面找平时应使管根部略高出地面,并在找平层与管道之间留凹槽10X10mm,填柔性密封材料作柔性防水层时管根部应多作一道。
- (2) 地漏、穿地防水套管及预埋件与找平层之间应预留宽10X10mm的凹槽,并嵌入弹性密封材料,穿过防水层的防水套管应高出地面不小于20mm,管道与并嵌入弹性密封材料,穿过防水层的防水套管应高出地面不小于20mm,管道与套管间应留5\10mm的缝隙,缝内先填塞聚苯乙烯或聚乙烯泡沫条,再用弹性密封材料封口,并在套管周围加大地面坡度,坡离套管。

10. 地漏处理:

- (1) 地漏离地面净距宜为50~80mm,便于作防水处理。
- (2) 地漏上口要低于防水层20mm。
- (3) 地漏管的处理同上下水管根部处理。
- (4) 墙面上固定卫生设备用膨胀螺栓严防破坏埋墙暗管。

11. 金属材料的防锈处理:

主要承重构件应采用耐候钢并应进行热镀锌处理。镀锌型材经切割、钻孔、焊接之后应进行防锈保护层的修补。清除焊渣、钢锈或毛刺之后,先刷防锈底漆或富锌底漆,再刷防锈漆数遍,厚度应不小于100微米。不同金属相接触处,如碳钢与铝合金之间应加绝缘垫片,防止电化 学腐蚀。避免水泥砂浆直接接触铝合金门窗,防止铝合金门窗的碱性腐蚀。在外墙表面上用于固定装饰配件的紧固件应采用不锈钢制品。

12. 建筑物可能淋雨,受潮部位的防潮,防水问题:

靠外墙的窗下墙部位、楼梯间休息平台靠外墙的部位、有采光天窗的天花靠近天窗下的部位、如果采用室内用的普通腻子 and 普通乳胶漆,在装饰涂层遇水受潮的时候会出现腻子粉化、乳胶漆脱落、甚至完全被水冲掉,为防止这种现象的发生,在上述部位的装饰材料应具有较好的防水性能。如乳胶漆饰面层中,腻子应使用耐水腻子,乳胶漆应使用耐水乳胶漆(即外墙乳胶漆)等。

所有设计用料,由设计师及甲方共同材料实样。承包商投标时,请详需提供上述样板及资料。(室内公  
共过程中如因特殊原因,须更改物料,承包商可向甲方提供同等级数及质量的产品,并经设计师同意,工程部文件,合约部备案后方可正式使用)。  
上述“设计、构造、材料、施工要求及说明”,涉及不同的工程造价,承包商落标时必须详细阅读图则及本说明,并计算其造价与标书内,避免不必要的错误及损失。


七、对装饰装修施工单位要求:

- 施工工艺及质量标准均严格按中华人民共和国《建筑装饰装修工程质量验收规范》GB50210-2001,及《建筑工程施工质量验收统一标准》GB50300-2001执行。
- 凡涉及到改建及土建结构的,须经原建筑设计单位认可后方可施工,施工单位需仔细审核综合建筑之各工种图纸进行施工。
- 建筑装饰工程施工必须与水电空调等专业图纸密切配合,并由装饰施工单位对各专业末端统一定位,若有矛盾应及时组织有关部门共同协商解决。所有机电设备末端的安装需待现场具备装修放线条件时在进行符合现场情况的精确定位施工。所有机电设备末端的安装需待现场具备装修放线条件时在进行符合现场情况的精确定位和施工。
- 承担建筑装饰装修工程施工的单位应具备相应的资质,并应建立质量管理体系,施工单位应编制施工组织设计并应经过审查批准,施工单位应按有关部门的施工工艺标准或经审定的施工技术方案施工,并应对施工全工程实行质量控制。
- 建筑装饰装修工程施工中,严禁违反设计文件擅自改动建筑主体,承重结构或主要使用功能;严禁未经设计确认和有关部门批准擅自拆改水、暖、电、燃气、通讯等配套设施。
- 施工单位应遵守有关部门环境保护的法律法规,并应采取有效措施控制施工现场的各种粉尘废气废弃物噪声振动等对周边环境造成的污染和危害。
- 施工单位应遵守有关安全,劳动保护,防火和防毒的法律法规,应建立相应的管理制度,并应配备必要的设备,器具和标识。
- 建筑装饰装修工程在既有建筑进行装饰装修前和整个装饰施工工程的进程中,应及时进行质量验收(如:原建筑基层或基体验收、隐蔽工程验收、专项工程验收、竣工验收等)并达到《建筑装饰装修工程质量验收规范》GB50210-2001的要求。在装饰施工中,必须在前面一道工序验收符合要求的情况下才能进行下一道工序的施工。
- 建筑装饰装修工程施工前应有主要材料的样板,并应经有关各方确认。
- 管道、设备等的安装及调试应在建筑装饰装修工程施工前完成,当必修同步时,应在饰面施工前完成,装饰装修工程不得影响管道、设备等的使用和维修,涉及燃气管道的建筑装饰装修工程必须符合有关安全管理的规定。
- 建筑装饰装修工程的电器安装应符合设计要求和国家现行标准的规定,严禁不经穿管直接埋设电线。
- 室内外装饰装修工程施工的环境条件应满足施工工艺的要求,施工环境温度不应低于5℃,当必须在低于5℃气温下施工时,应采取保证工程质量的有效措施。
- 建筑装饰装修工程施工过程中应做好半成品,成品的保护,防止污染和损坏。
- 建筑装饰装修工程验收前应将施工现场清理干净和文明施工。

- 另外
- 饰面基层刷2道防火处理
  - 所有墙面涂料基层铲除只保留砖结构

项目负责人	段敬阳	实 名	签 名
专业负责人	段敬阳		
设 计 人	关元原		
注册(执业)章			
预留章			
铭扬工程设计集团有限公司 建筑行业(建筑工程)甲级(有效期★NO:A1330 至2024年09月09日) 浙江省住房和城乡建设厅			
审图章			
竣工章			
本图未盖出图专用章无效			
铭扬工程设计集团有限公司 MING YANG ENGINEERING DESIGN GROUP CO., LTD.			
建筑行业(建筑工程)甲级		证书编号: A133	
风景园林工程设计专项甲级		证书编号: A133	
市政行业乙级		证书编号: A233	
公路行业(公路)专业乙级		证书编号: A133	
城乡规划编制资质乙级		证书编号: [浙]城规编(	
类 别	实 名	签 名	
审 定	黄东野		
审 核	黄东野		
校 对	金明哲		
会 签			
建 筑	陈嘉	电 气	
结 构	陈嘉	暖 通	
给 排 水	陈嘉	其 他	
建设单位	温岭市司法局松门司法所		
工程名称	温岭市司法局松门司法所司法楼修缮工程		
子项名称	装 修		
工程编号	MY-22-40		
子项编号	MY-22-40		
图纸名称	设计说明		
专 业	装修	比 例	
阶 段	施工图	日 期	2024
版 本 号	1	图 号	



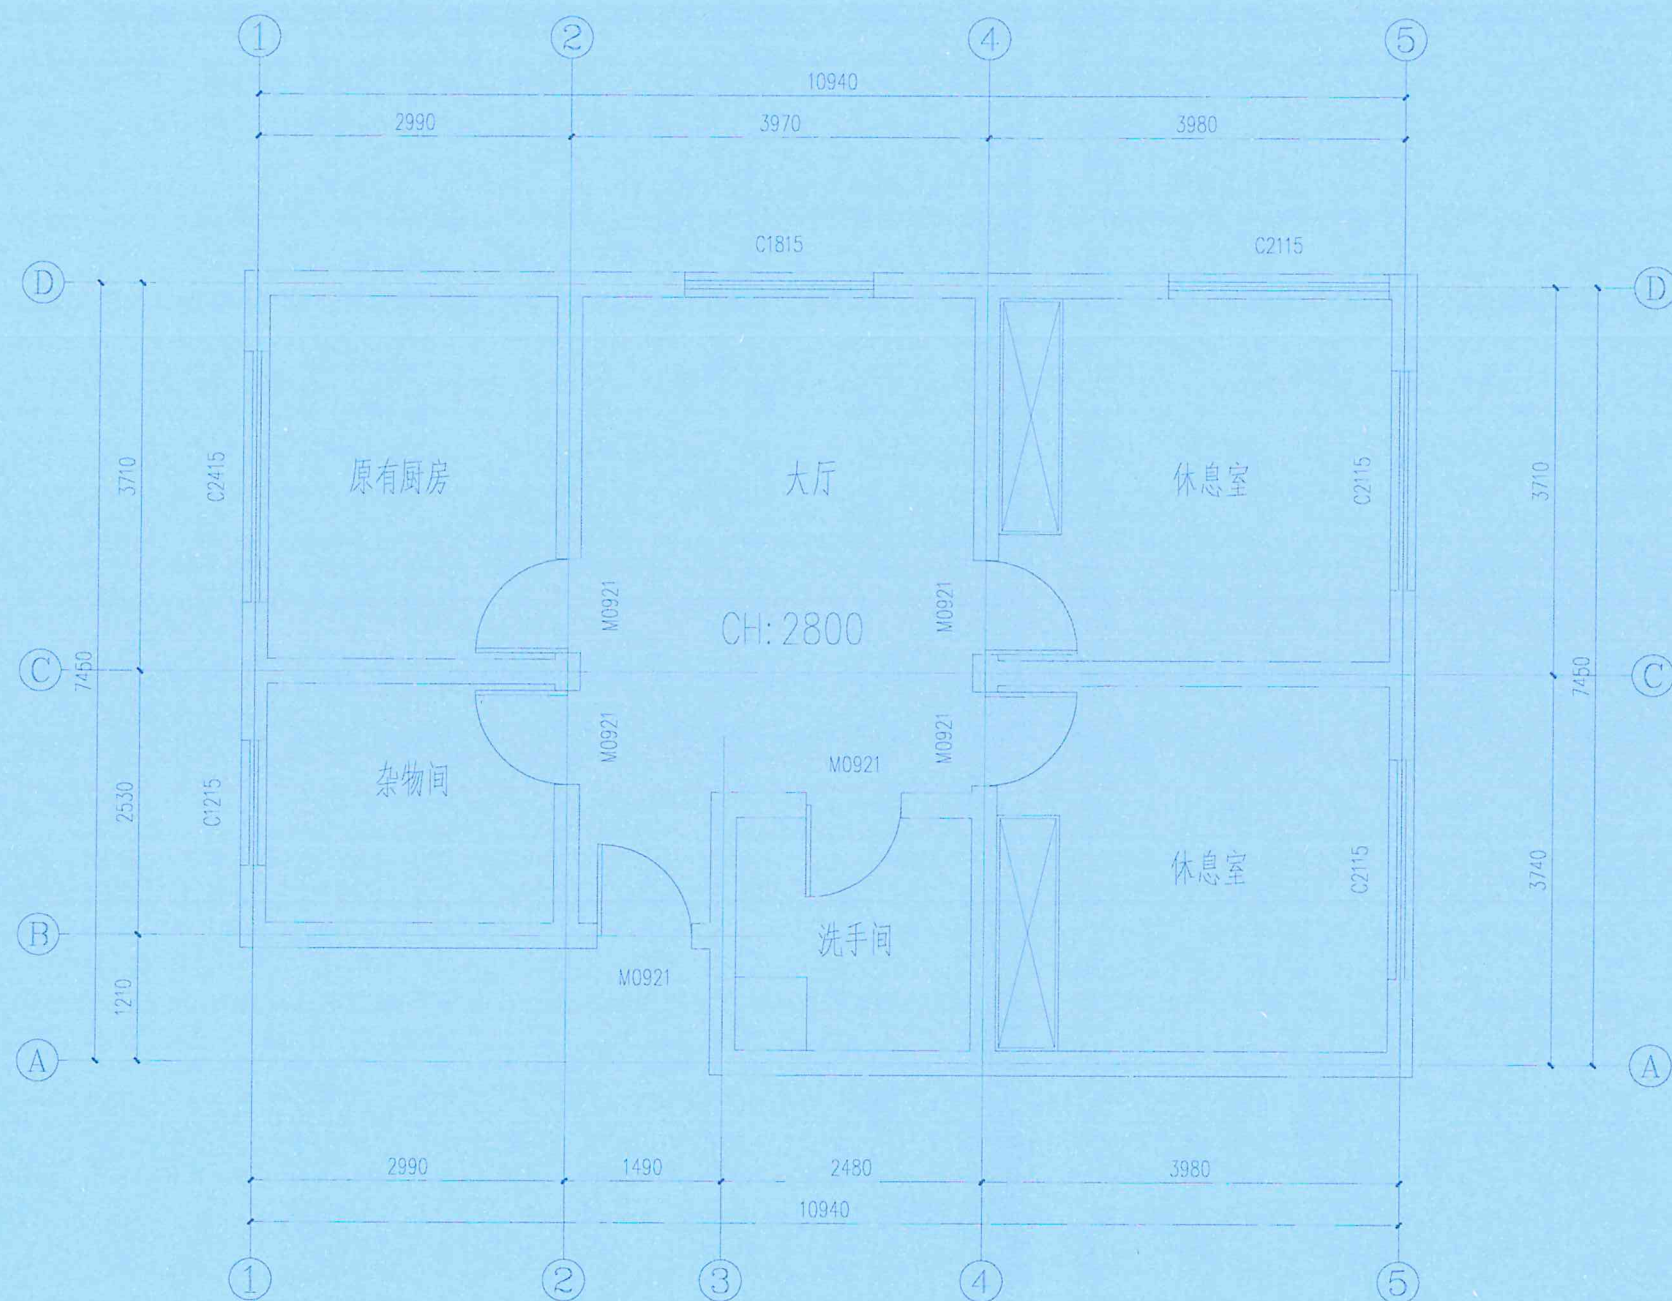

1-3原始户型图 1:100

	实 名	签
项目负责人	段敬阳	段敬阳
专业负责人	段敬阳	段敬阳
设 计 人	关元原	关元原

注册（执业）章

预留章

出图章

铭扬工程设计集团有限公司  
建筑行业（建筑  
工程）甲级（有效期  
至2024年09月09日）  
★NO:A13301  
浙江省住房和城乡建设厅  
审图章

竣工章

本图未盖出图专用章无



铭扬工程设计集团有限公  
MING YANG ENGINEERING DESIGN GROUP CO., LTD.

建筑行业(建筑工程)甲级 证书编号: A1330  
风景园林工程设计专项甲级 证书编号: A1330  
市政行业乙级 证书编号: A2330  
公路行业(公路)专业乙级 证书编号: A1330  
城乡规划编制资质乙级 证书编号: [浙]城规编(1)

类 别	实 名	签
审 定	黄东野	黄东野
审 核	黄东野	黄东野
校 对	金明哲	金明哲

会 签

建 筑	陈嘉	电 气	江
结 构	陈嘉	暖 通	
给 排 水	陈嘉	其 他	

建设单位 温岭市司法局松门司法

工程名称 温岭市司法局松门司法所  
修复工程

子项名称 装 修


工程编号 MY-22-40

子项编号 MY-22-40

图纸名称 原始户型图

专 业	装修	比 例	1:
阶 段	施工图	日 期	2022.
版 本 号	1	图 号	PL-



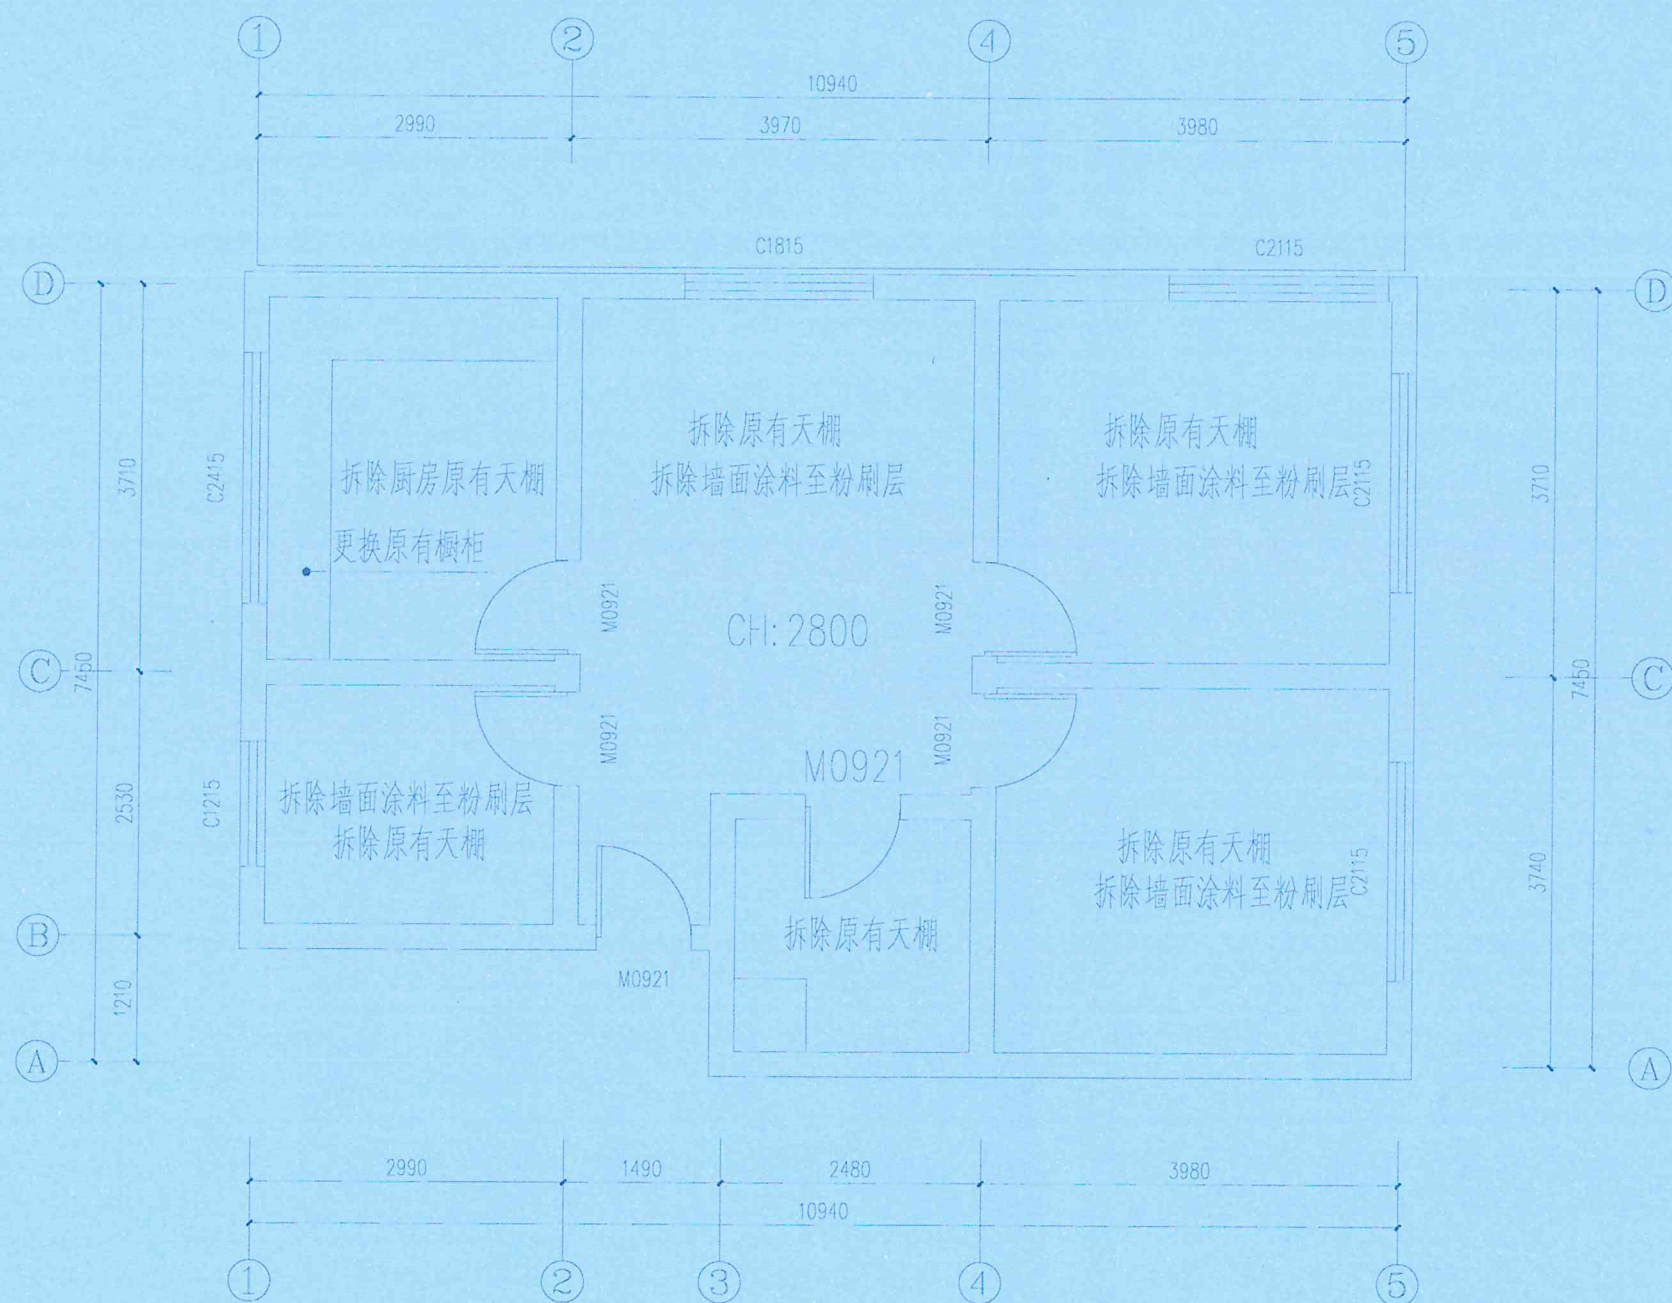

1~3拆除墙体图 1:100

	实 名	签
项目负责人	段敬阳	段敬阳
专业负责人	段敬阳	段敬阳
设 计 人	关元原	关元原

注册（执业）章

预留章

出图章

铭扬工程设计集团有限公司  
建筑行业（建筑  
工程）甲级（有效期至2024年09月09日）  
NO:A1330  
浙江省住房和城乡建设厅

竣工章

本图未盖出图专用章无效



铭扬工程设计集团有限公  
MING YANG ENGINEERING DESIGN GROUP CO., LTD.

建筑行业(建筑工程)甲级 证书编号: A1330  
风景园林工程设计专项甲级 证书编号: A1330  
市政行业乙级 证书编号: A2330  
公路行业(公路)专业乙级 证书编号: A1330  
城乡规划编制资质乙级 证书编号: (浙)城规编(1)

类 别	实 名	签
审 定	黄东野	黄东野
审 核	黄东野	黄东野
校 对	金明哲	金明哲

会 签

建 筑	陈嘉	电 气	江
结 构	陈嘉	暖 通	
给 排 水	陈嘉	其 他	

建设单位 温岭市司法局松门司法所

工程名称 温岭市司法局松门司法所  
修复工程

子项名称 装 修


工程编号 MY-22-40

子项编号 MY-22-40

图纸名称 拆除墙体图

专 业	装修	比 例	1:
阶 段	施工图	日 期	2022.
版 本 号	1	图 号	PL-



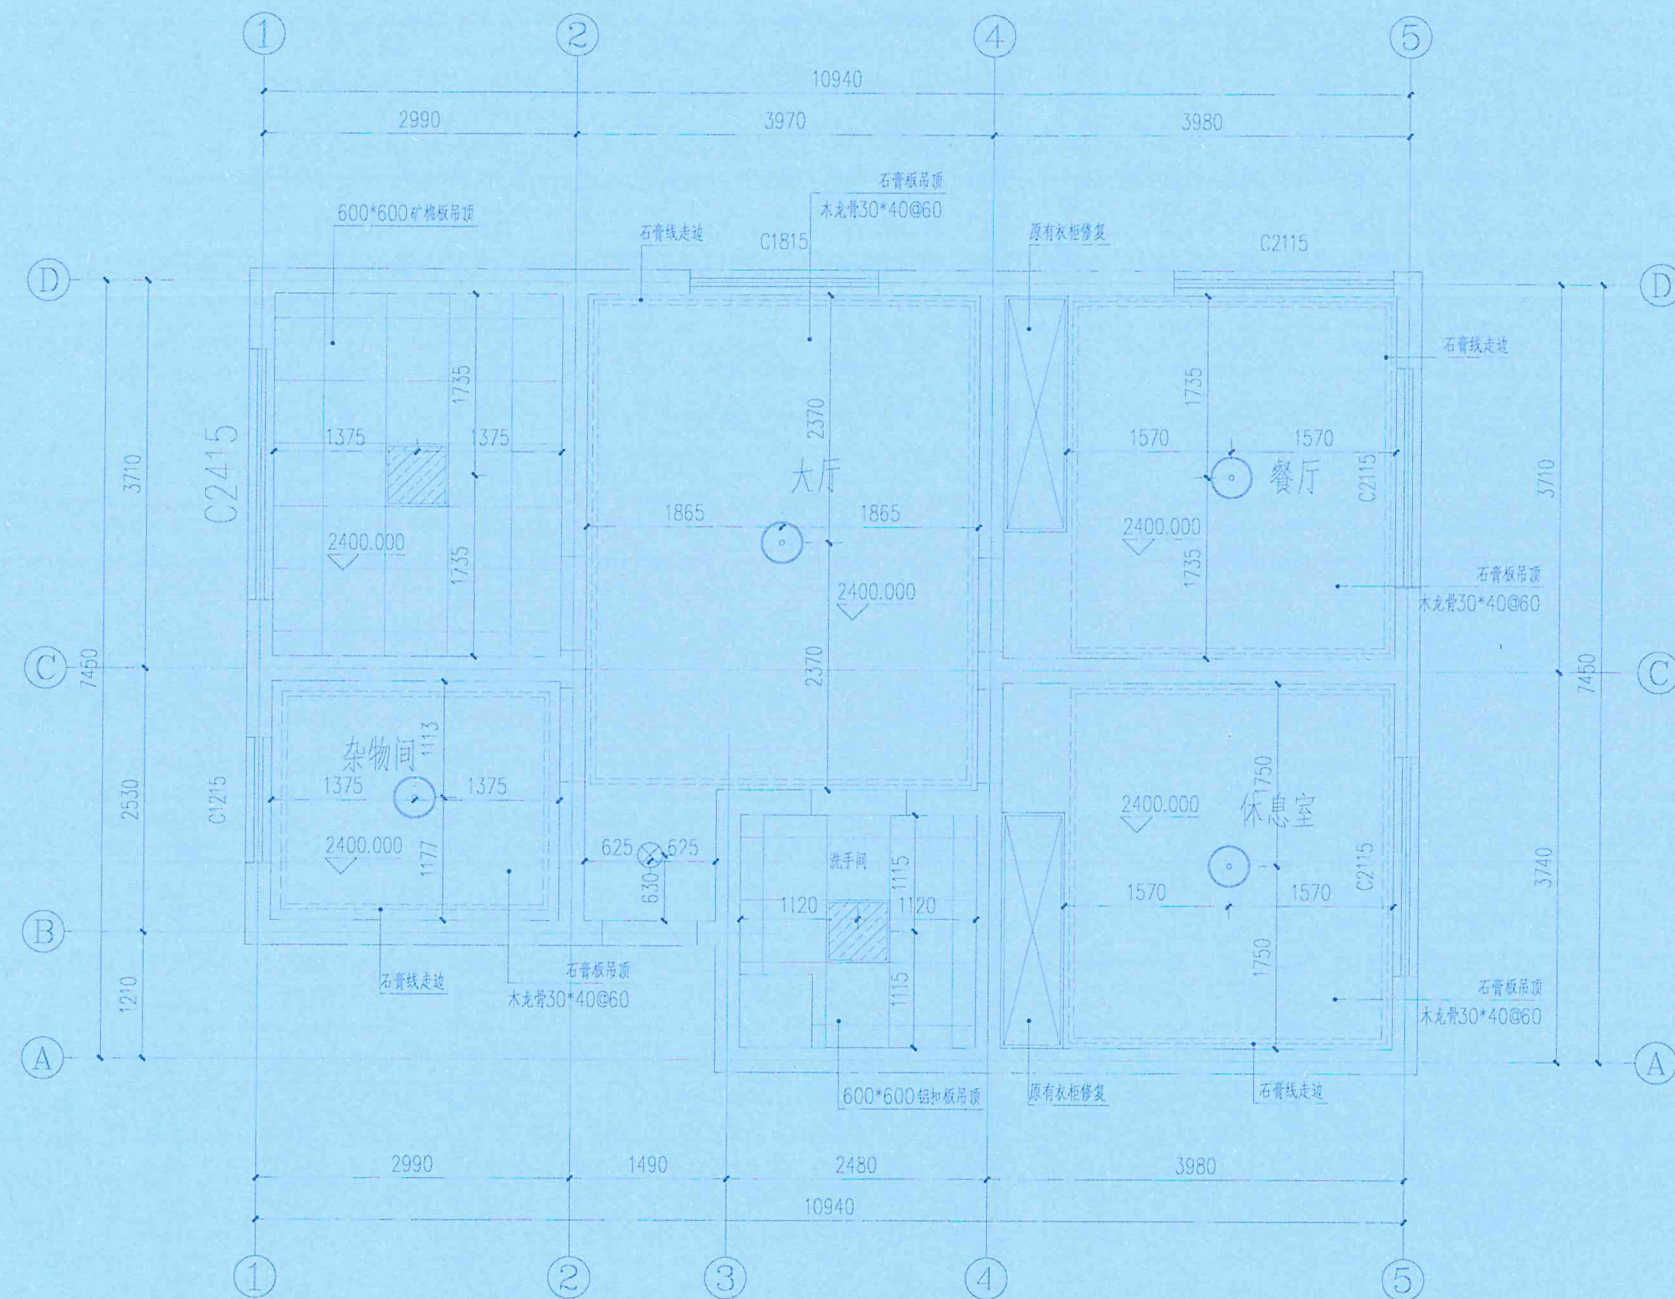

○：圆形灯15W  
▨：600\*600平板灯

1~3天花布置图 1:100

项目负责人	段敬阳	签名
专业负责人	段敬阳	签名
设计人	关元原	签名

注册（执业）章

预留章

铭扬工程设计集团有限公司  
建筑行业（建筑工程）甲级（有效期至2024年09月09日）  
浙江省住房和城乡建设厅  
审图章

竣工章


本图未盖出图专用章无

铭扬工程设计集团有限公司 MING YANG ENGINEERING DESIGN GROUP CO.		
建筑行业(建筑工程)甲级	证书编号: A1330	
风景园林工程设计专项甲级	证书编号: A1330	
市政行业乙级	证书编号: A2330	
公路行业(公路)专业乙级	证书编号: A1330	
城乡规划编制资质乙级	证书编号: [浙]城规编(0	

类别	实 名	签
审 定	黄东野	签名
审 核	黄东野	签名
校 对	金明哲	签名
会 签		
建 筑	陈嘉	签名
结 构	陈嘉	签名
给 排 水	陈嘉	签名
电 气	陈嘉	签名
暖 通	陈嘉	签名
其 他	陈嘉	签名

建设单位	温岭市司法局松门司法		
工程名称	温岭市司法局松门司法所 修复工程		
子项名称	装 修		
工程编号	MY-22-40		
子项编号	MY-22-40		
图纸名称	天花布置图		
专 业	装 修	比 例	1:
阶 段	施工图	日 期	2022.
版 本 号	1	图 号	PL-



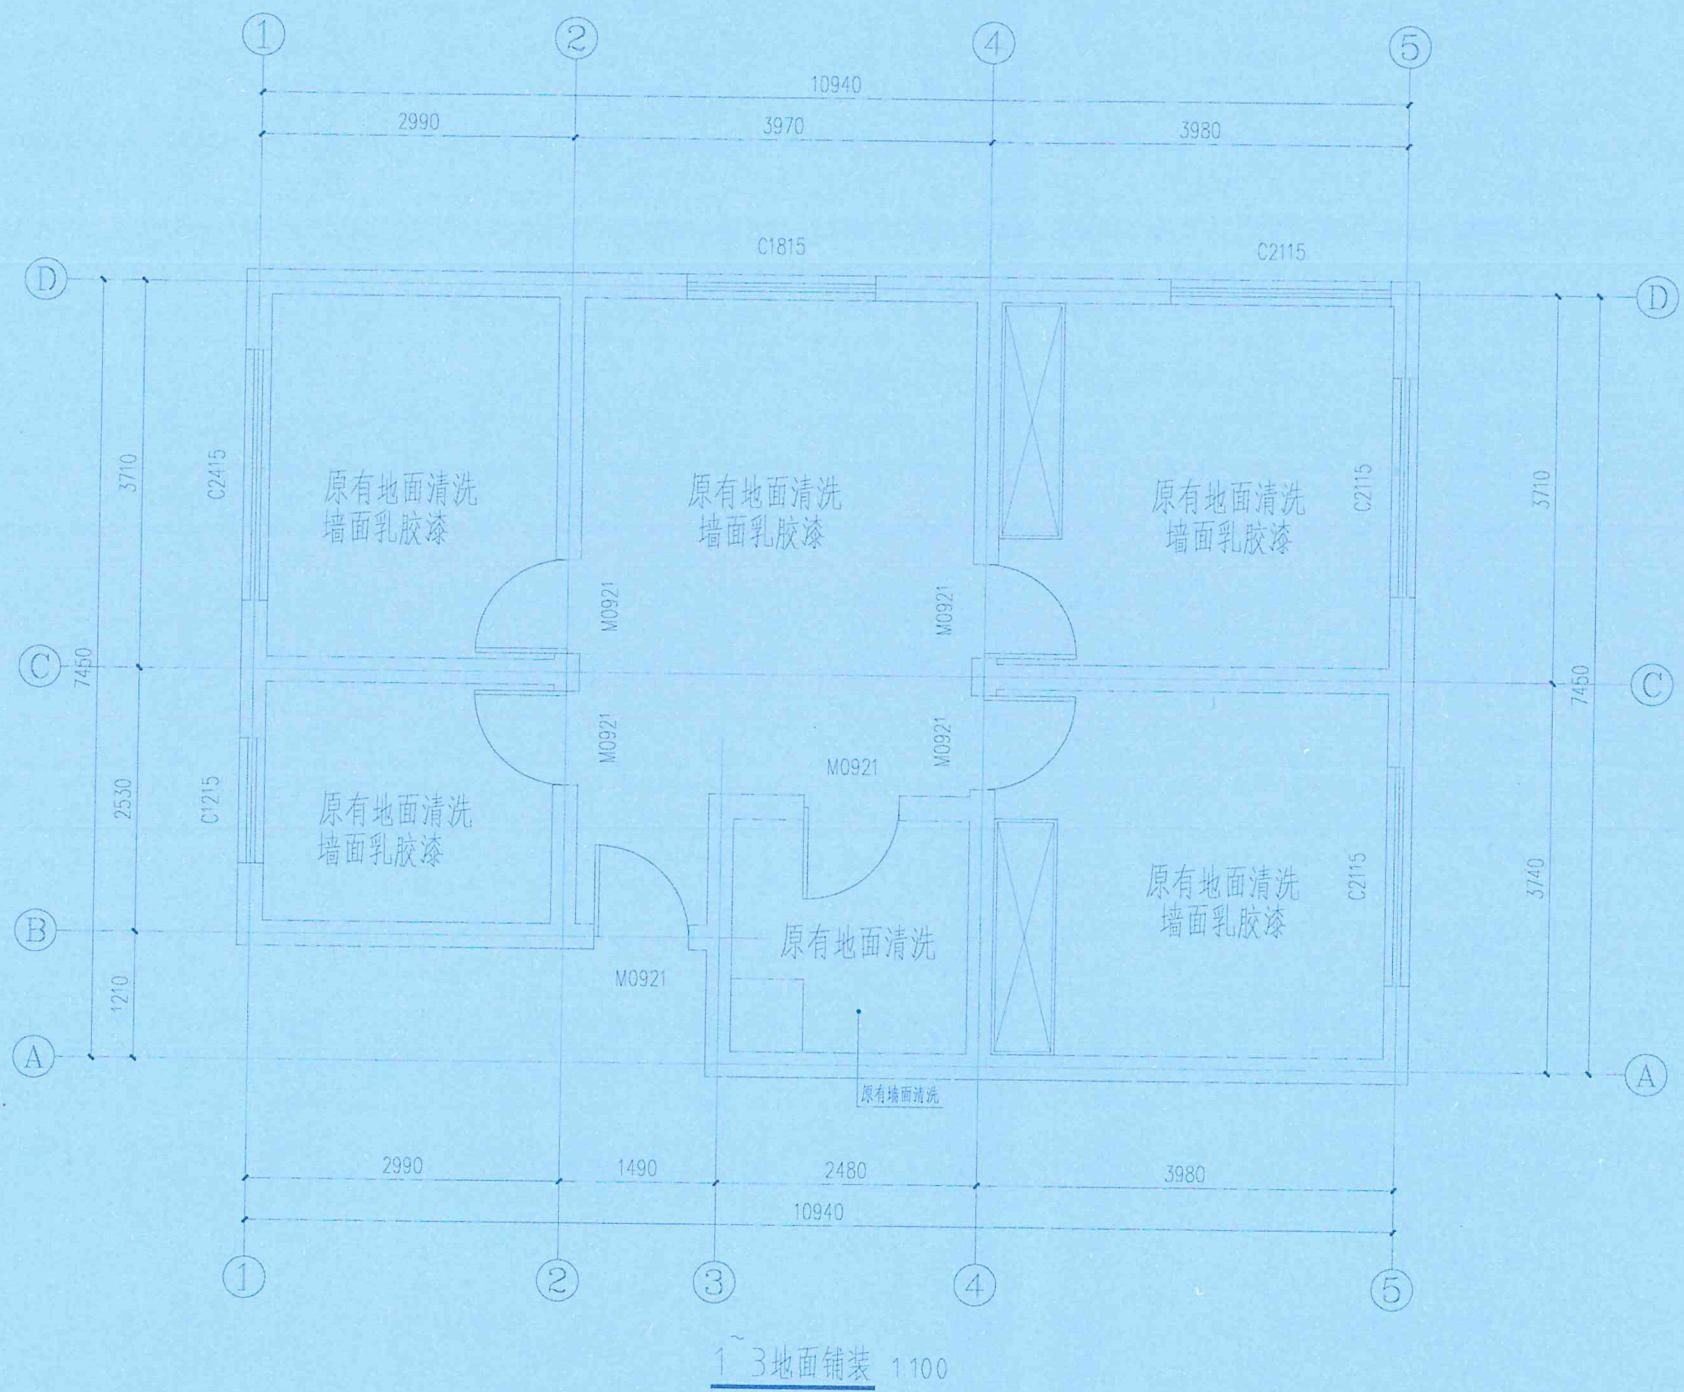

	实 名	签
项目负责人	段敬阳	段敬阳
专业负责人	段敬阳	段敬阳
设 计 人	关元原	关元原
注册（执业）章		

预留章
-----

出图章  
铭扬工程设计集团有限公司  
建筑行业（建筑）甲级（有效期至2024年09月09日）  
浙江省住房和城乡建设厅


竣工章
本图未盖出图专用章无

铭扬工程设计集团有限公司  
MING YANG ENGINEERING DESIGN GROUP CO., LTD.  
建筑行业(建筑工程)甲级 证书编号: A1330  
风景园林工程设计专项甲级 证书编号: A1330  
市政行业乙级 证书编号: A2330  
公路行业(公路)专业乙级 证书编号: A1330  
城乡规划编制资质乙级 证书编号: [浙]城规编(1)

类 别	实 名	签
审 定	黄东野	黄东野
审 核	黄东野	黄东野
校 对	金明哲	金明哲
会 签		
建 筑	陈嘉	陈嘉
结 构	陈嘉	陈嘉
给 排 水	陈嘉	陈嘉

建设单位	温岭市司法局松门司法所		
工程名称	温岭市司法局松门司法所 修复工程		
子项名称	装 修		
工程编号	MY-22-40		
子项编号	MY-22-40		
图纸名称	地面铺装图		
专 业	装修	比 例	1:
阶 段	施工图	日 期	2022.
版 本 号	1	图 号	PL-



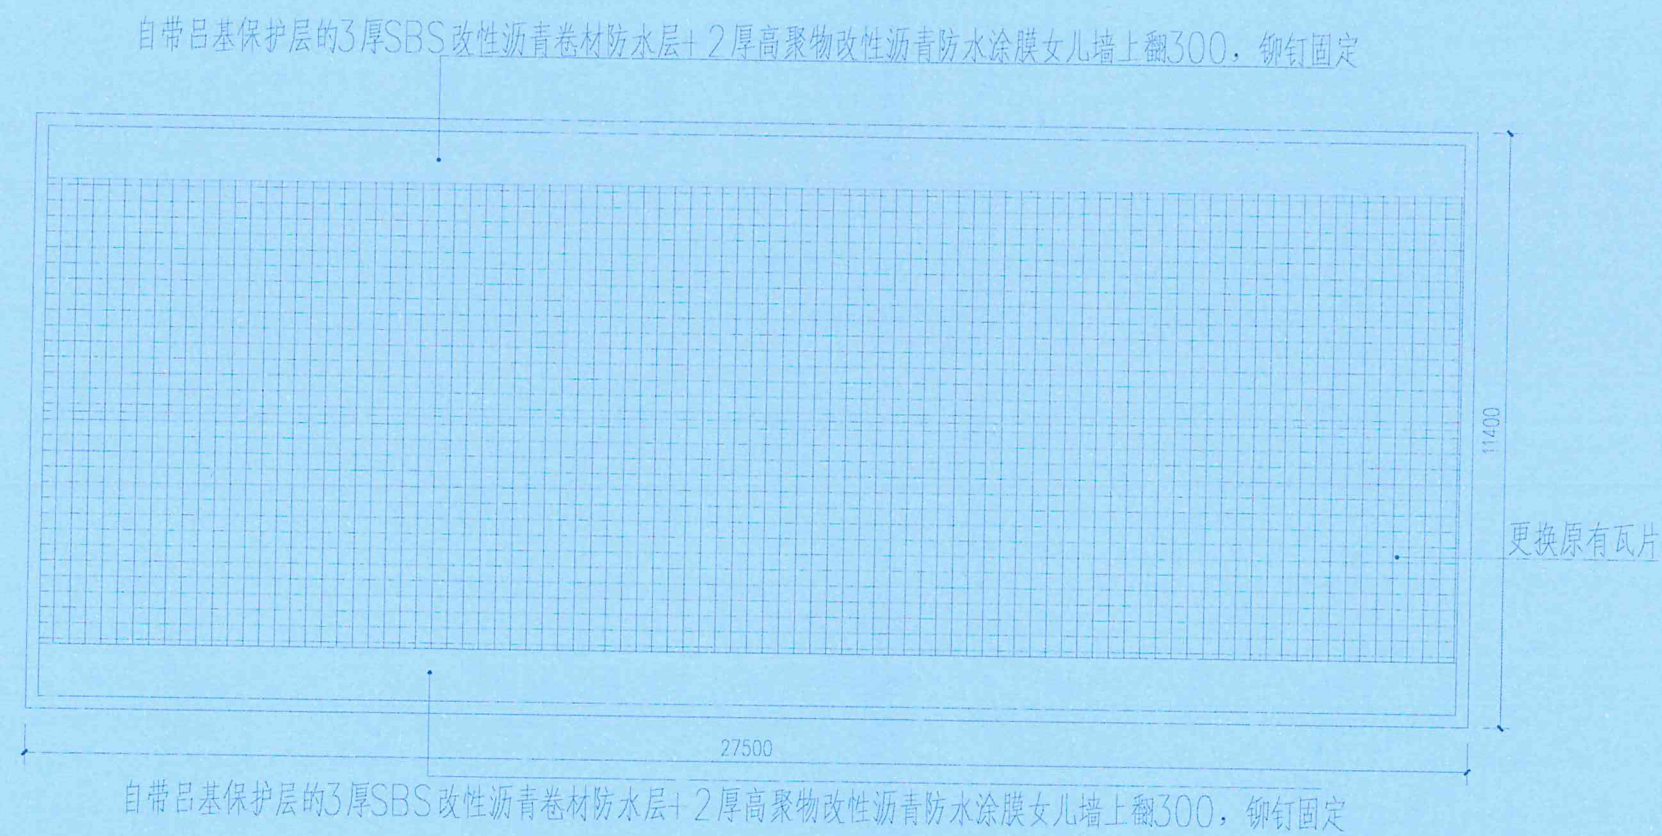

	实 名	签
项目负责人	段敬阳	段
专业负责人	段敬阳	段
设 计 人	关元原	关

注册（执业）章

预留章

出图章

铭扬工程设计集团有限公司

建筑行业（建筑工程）甲级（有效期★NO:A

至2024年09月09日）

浙江省住房和城乡建设厅

审图章

竣工章

本图未盖出图专用章无

铭扬工程设计集团有限公司

MING YANG ENGINEERING DESIGN GROUP CO.

建筑行业(建筑工程)甲级 证书编号: A1330

风景园林工程设计专项甲级 证书编号: A1330

市政行业乙级 证书编号: A2330

公路行业(公路)专业乙级 证书编号: A1330

城乡规划编制资质乙级 证书编号: [浙]城规编(1

类 别	实 名	签
审 定	黄东野	黄
审 核	黄东野	黄
校 对	金明哲	金

会 签			
建 筑	陈嘉	电 气	江
结 构	陈嘉	暖 通	
给 排 水	陈嘉	其 他	

建设单位	温岭市司法局松门司法所		
工程名称	温岭市司法局松门司法所 修复工程		
子项名称	装 修		
工程编号	MY-22-40		
子项编号	MY-22-40		
图纸名称	屋顶		
专 业	装 修	比 例	1: 5
阶 段	施工图	日 期	2022. 2
版 本 号	1	图 号	PL-C



	实 名	签
项目负责人	段敬阳	段敬阳
专业负责人	段敬阳	段敬阳
设 计 人	关元原	关元原

注册（执业）章

预留章

铭扬工程设计集团有限公司  
出图章  
建筑行业（建筑  
工程）甲级（有效期★NO:A133  
至2024年09月09日）  
浙江省住房和城乡建设厅

审图章

竣工章

本图未盖出图专用章无



铭扬工程设计集团有限公  
MING YANG ENGINEERING DESIGN GROUP CO

建筑行业(建筑工程)甲级 证书编号: A1330  
风景园林工程设计专项甲级 证书编号: A1330  
市政行业乙级 证书编号: A2330  
公路行业(公路)专业乙级 证书编号: A1330  
城乡规划编制资质乙级 证书编号: [浙]城规编C

类 别	实 名	签
审 定	黄东野	黄东野
审 核	黄东野	黄东野
校 对	金明哲	金明哲

会 签

建 筑	陈嘉	电 气	陈嘉
结 构	陈嘉	暖 通	陈嘉
给 排 水	陈嘉	其 他	陈嘉

建设单位 温岭市司法局松门司法

工程名称 温岭市司法局松门司法所  
修复工程

子项名称 装 修

工程编号 MY-22-40


子项编号 MY-22-40

图纸名称 立面图

专 业 装修 比 例 1:

阶 段 施工图 日 期 2022

版 本 号 1 图 号 PL

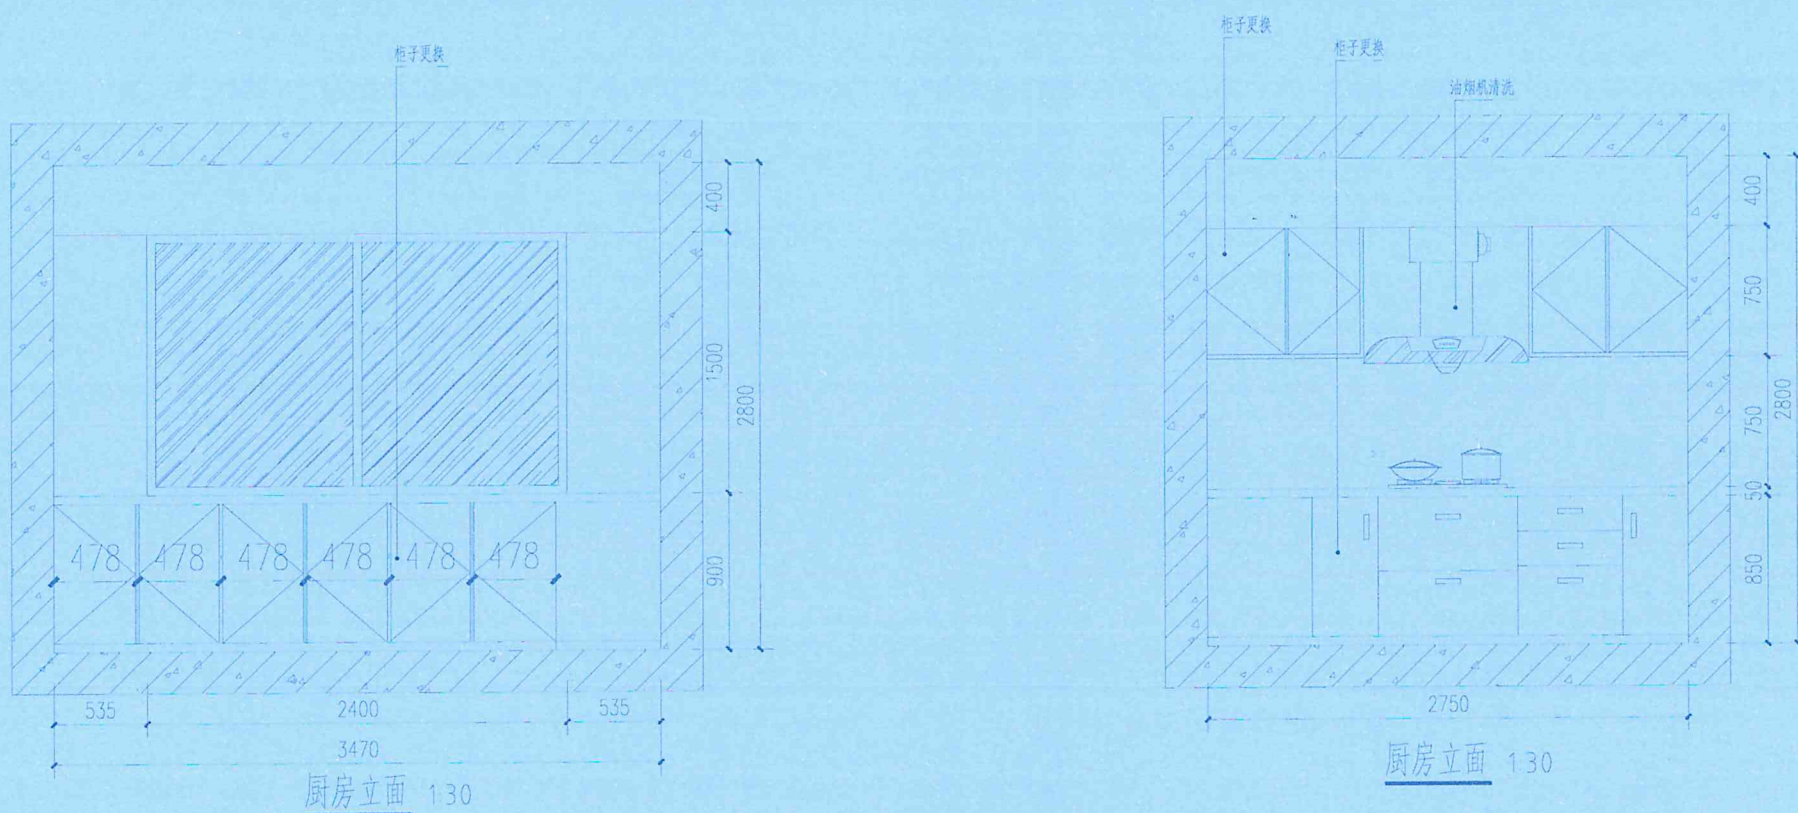

窗户遮阳帘

一楼	长2000 高2660	长1500 高2660	长2110 高3480	长2980 高3170	长2700 高3170	长2580 高3170	长3280 高3170	长2970 高3170
二楼办公室	长2640 高1440 8间	长1460 高1440 1间	长1980 高1440 1间					