	姓 名	签 名
项目负责人	张挺	
专业负责人	张挺	
设 计	张挺	

注册（执业）章

中华人民共和国一级注册建筑师
姓 名：张 挺
注册号：3300329-022
有效期：至2026年10月7日

预留章

出图章

浙江勤业设计集团有限公司
建筑行业（建筑工程）甲级；
（有效期至2028年12月22日）★NO:A133003299
浙江省住房和城乡建设厅监制

审图章

竣工章

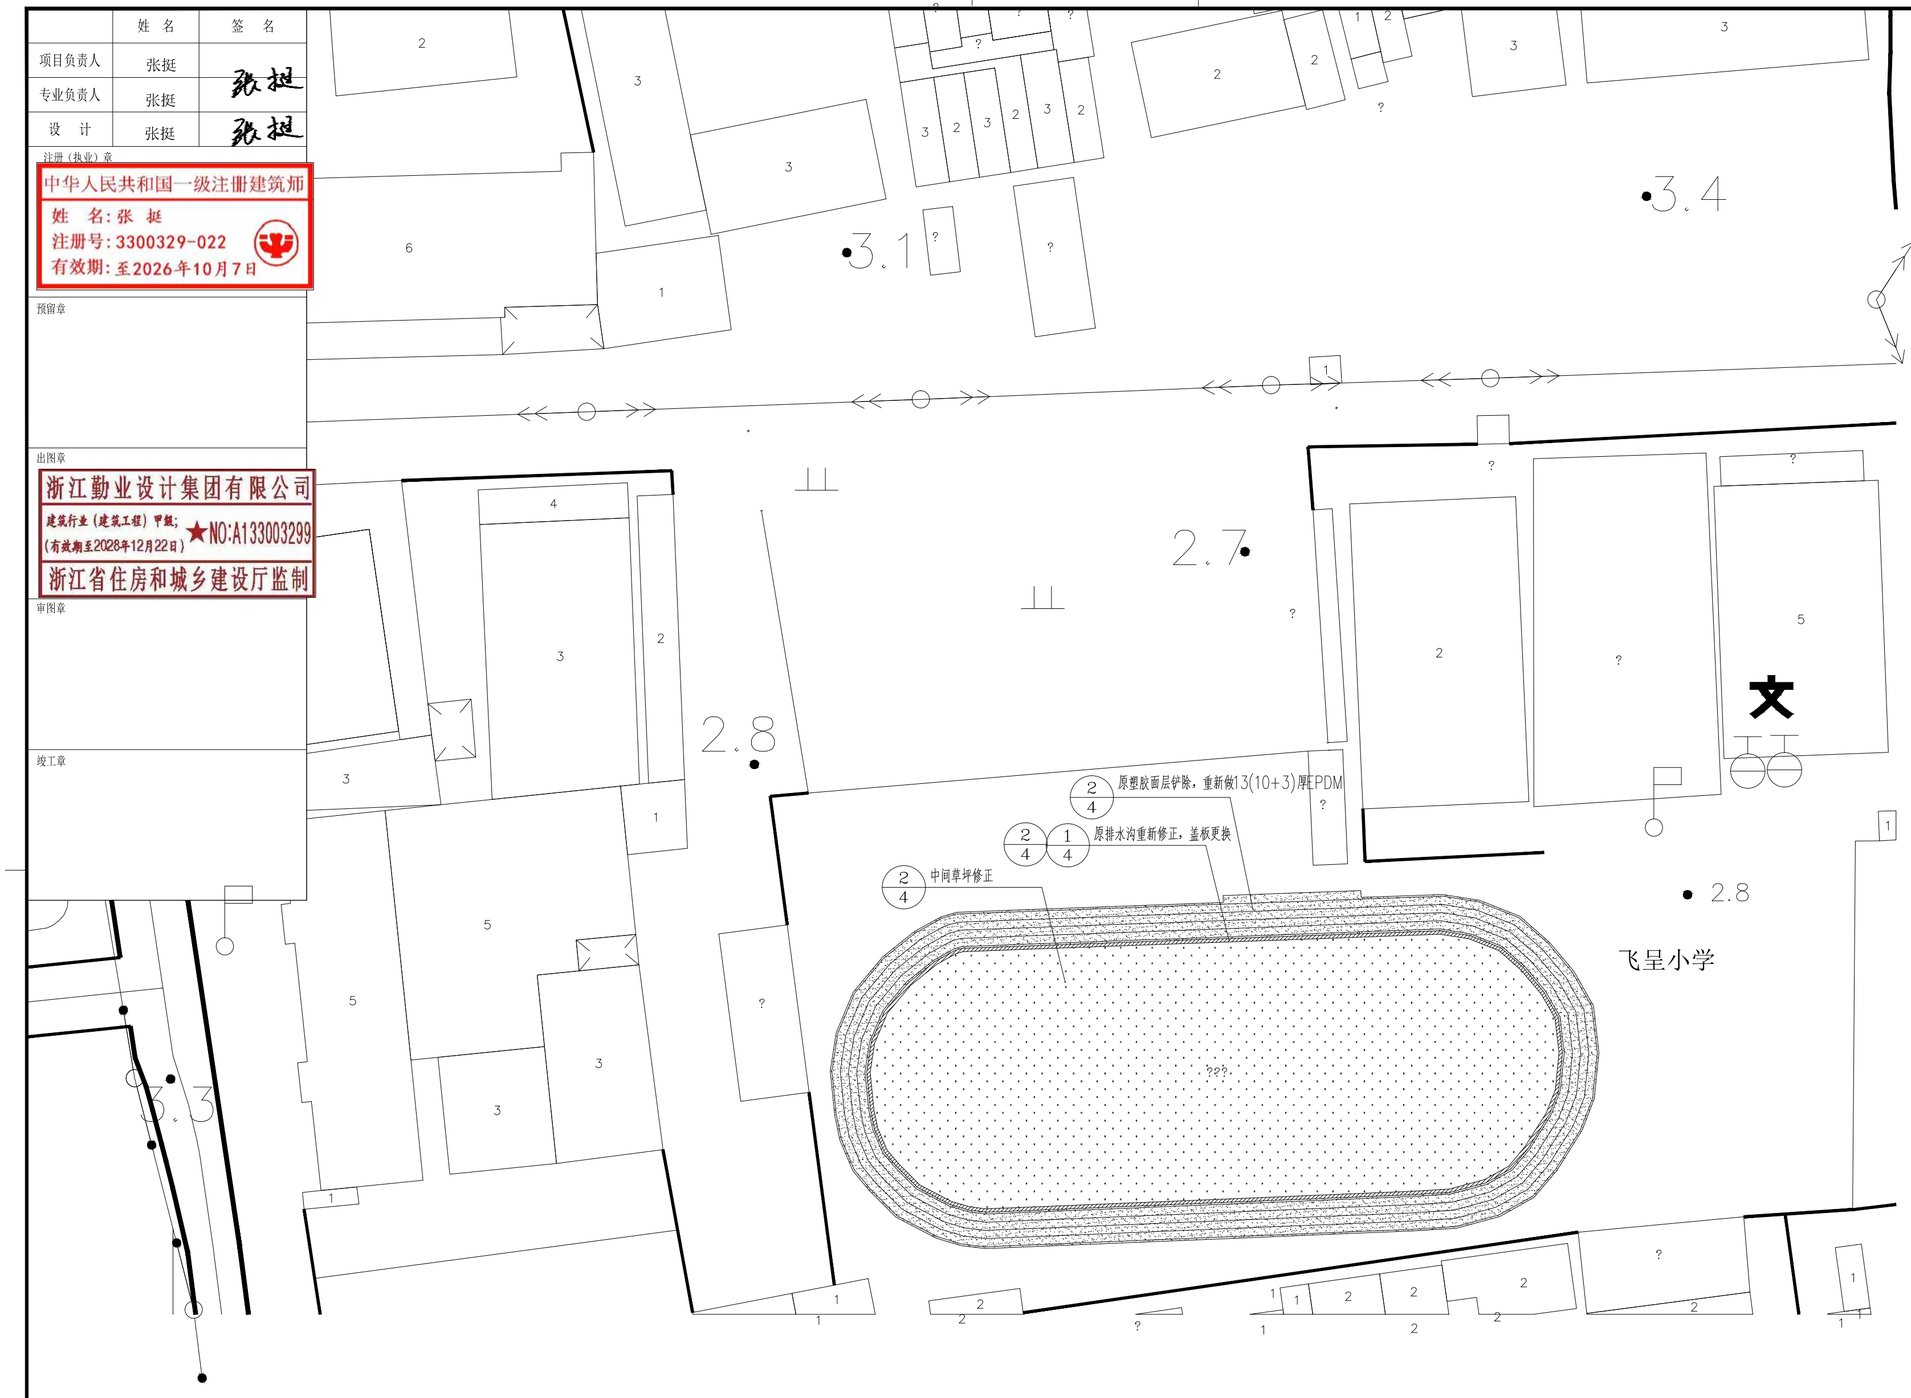

铺装索引总平面图 1:500

会签栏	类 别	签 名	企业公众号
	建 筑		
	结 构		
	给排水		
	电 气		
	暖 通		

备 注 栏

设计单位

浙江省著名商标

浙江勤业设计集团有限公司
ZHEJIANG QINYE DESIGN GROUP CO., LTD
（原名：浙江勤业建筑设计有限公司）

建筑工程·城乡规划·风景园林·市政工程

电话/Tel：0571-82771234 82823511
地址/ADD：中国 杭州钱江世纪城三宏国际大厦11F

证书编号：A133003299 甲级

合作设计单位

建设单位
温岭市泽国镇逢儒小学

工程名称
泽国镇第三小学飞呈校区塑胶运动场改造

子项名称

类 别	实 名	签 名
审 定	童天佑	
审 核	童天佑	
项目负责	张挺	
专业负责	张挺	
校 对	李晓峰	
设 计	张挺	
制 图	张挺	

图纸名称	铺装索引总平面图		
图号	环施-03	修改版次	
日期	2026.05	工程编号	2026QYTZ-14

未盖技术出图章本图纸无效

A2=594X420