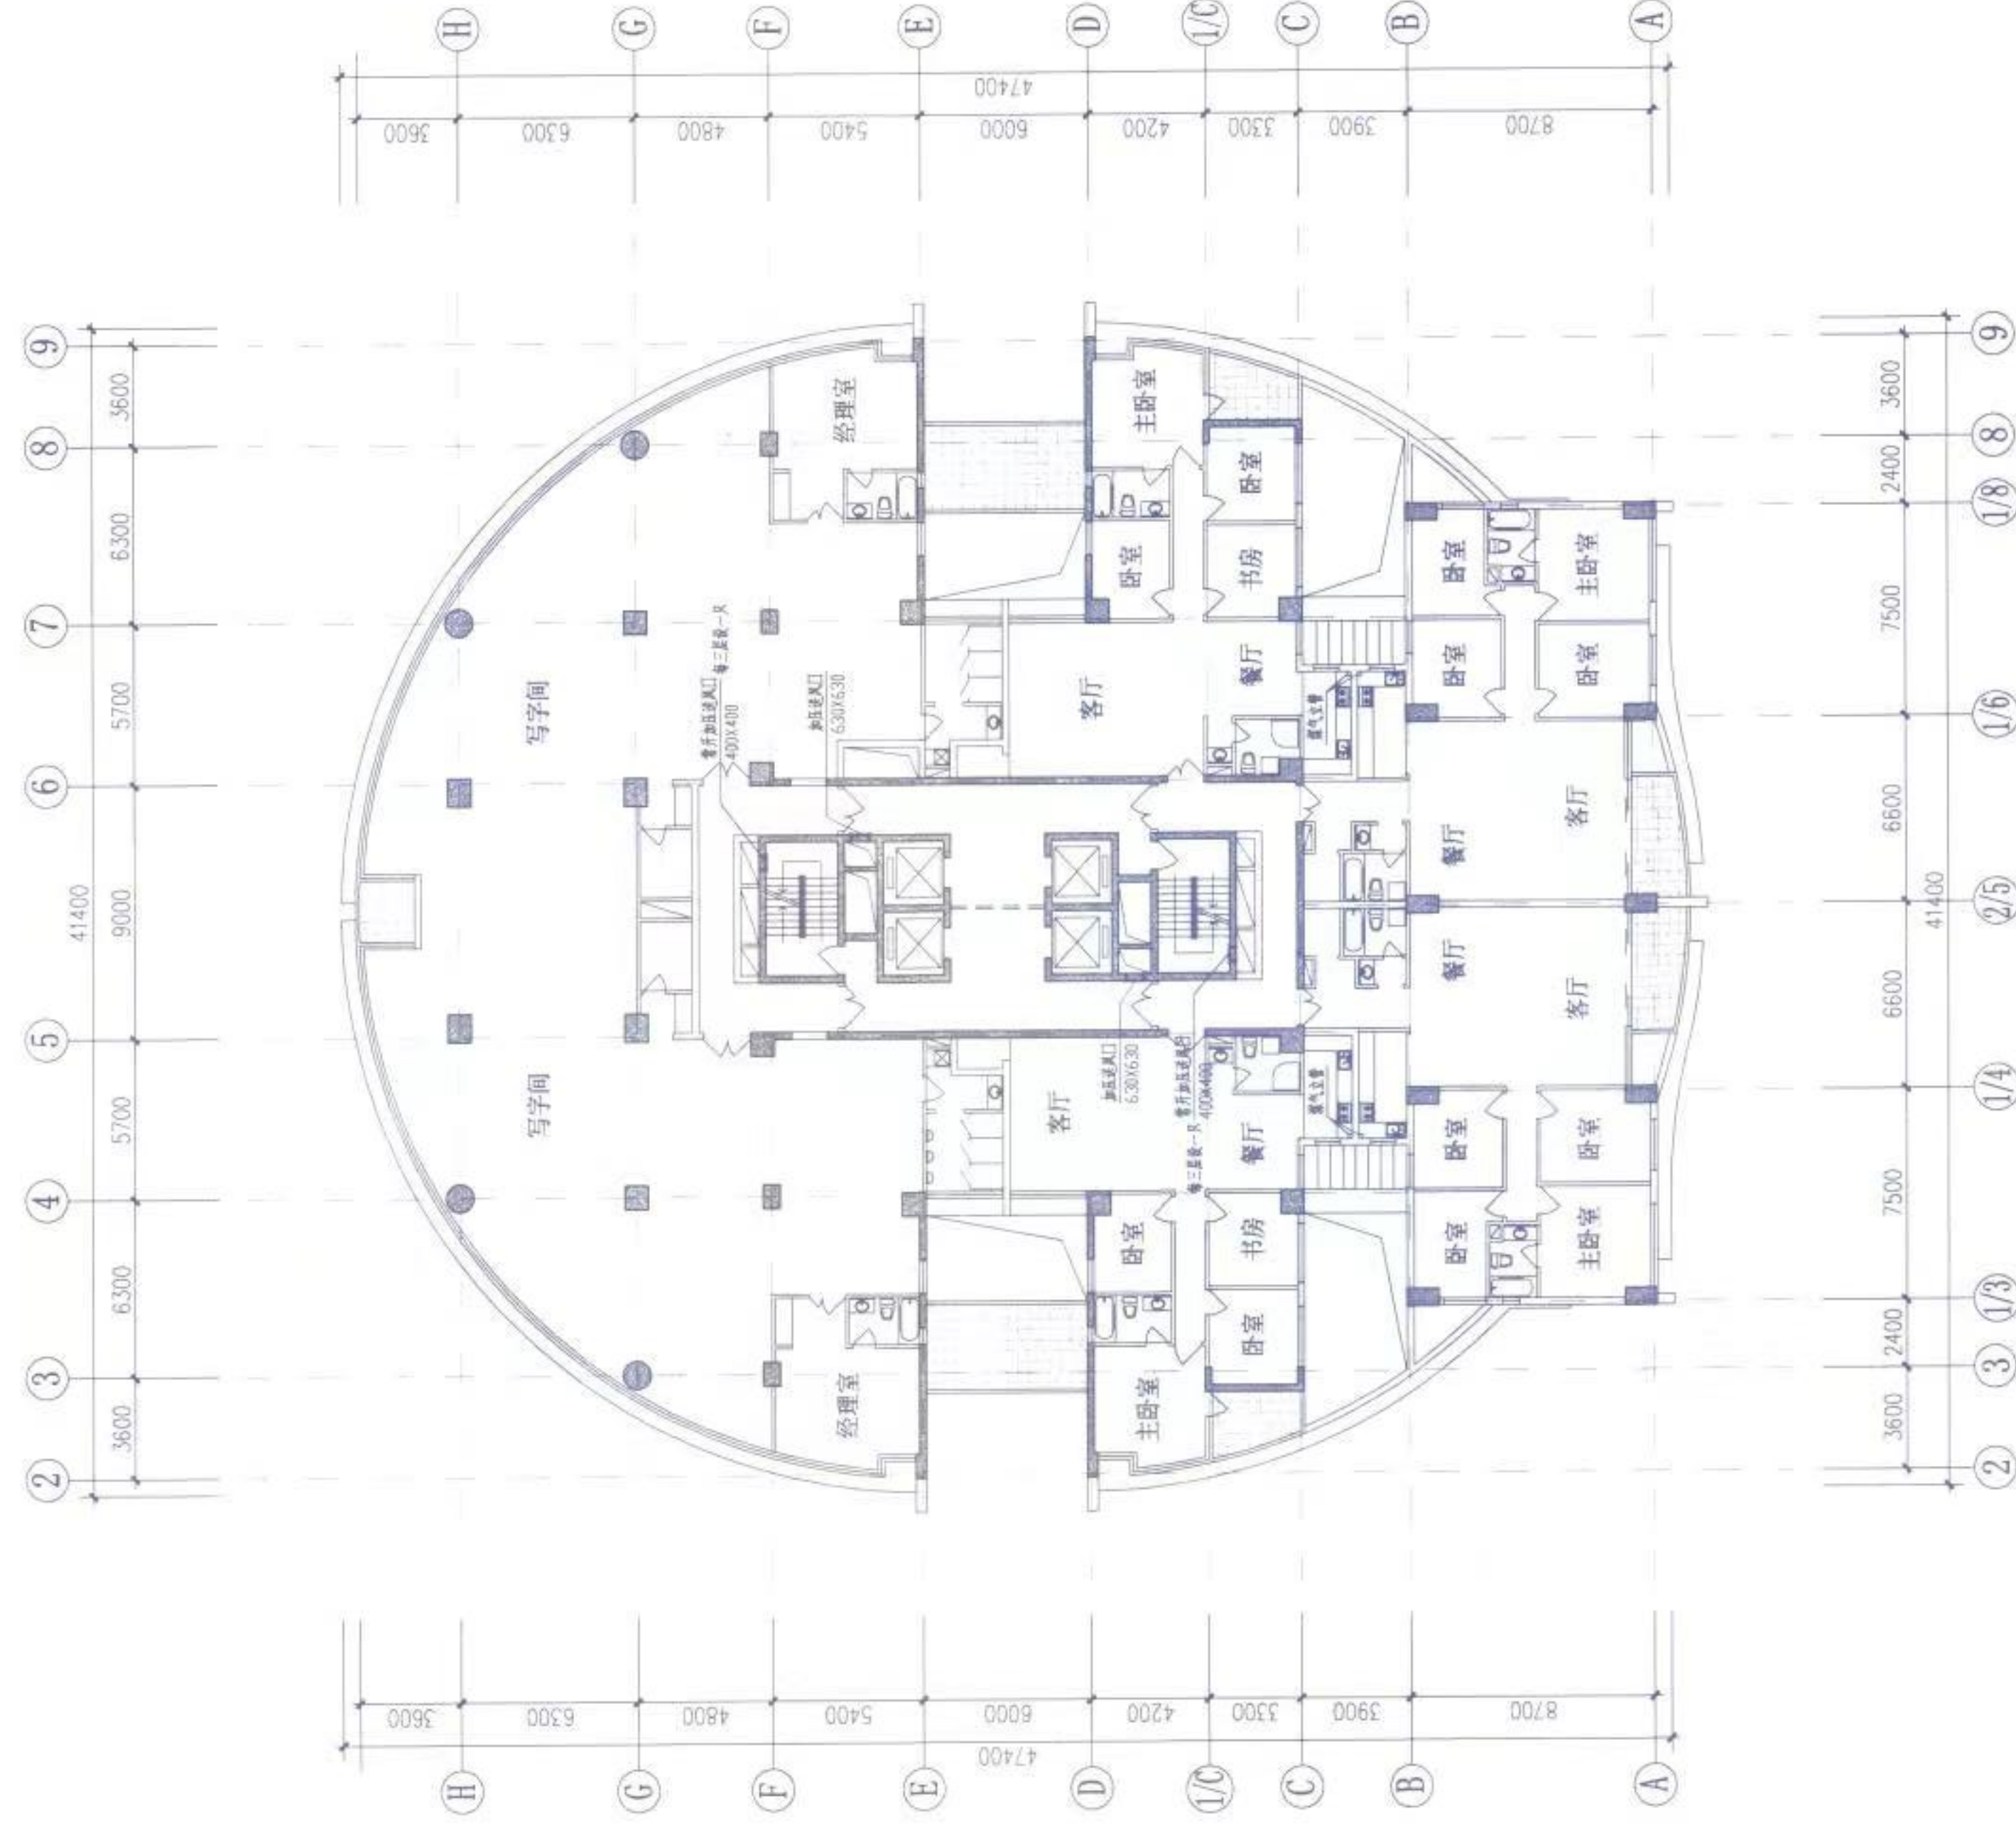



六层平面 1:200

单位出图专用章盖章	浙江省建筑设计研究院		工程名称		设计号		3068	
	证书等级 甲 级 证书编号 1201041		温岭市总商会		图号		设初-10	
	审 定	0.2	6.20	设计	计算	项 目	温岭市总商会大楼	
	审 核	6.19	6.19	制 图	6.20.19			
	设计总负责人	6.19	6.19	校 对	6.20.19	图 名	六层平面	
	专业负责人	6.20.19	复 核					

七~二十九层平面
1:200

单位出图专用章盖章	浙江省建筑设计研究院		工程名称		设计号 3068	
	证书等级 甲 级 证书编号 1201041		温岭市总商会		图号 设初-11	
	审 定	6.00	设计 计算	何 20619	项 目	温岭市总商会大楼
	审 核	6.09	制 图			
	设计总负责人	6.09	校 对	何 20619	图 名	七~二十九层平面
	专业负责人	何 20619	复 核			